

Fälta
och r
Prog
Tryck
Uppf

1 Punkt höjd
2 06

/sbyn

2 Sten

3 Sản Kg

4. Sten


5 sten

6 Brant

7 sten

8 Punkthöjd

9 mäl

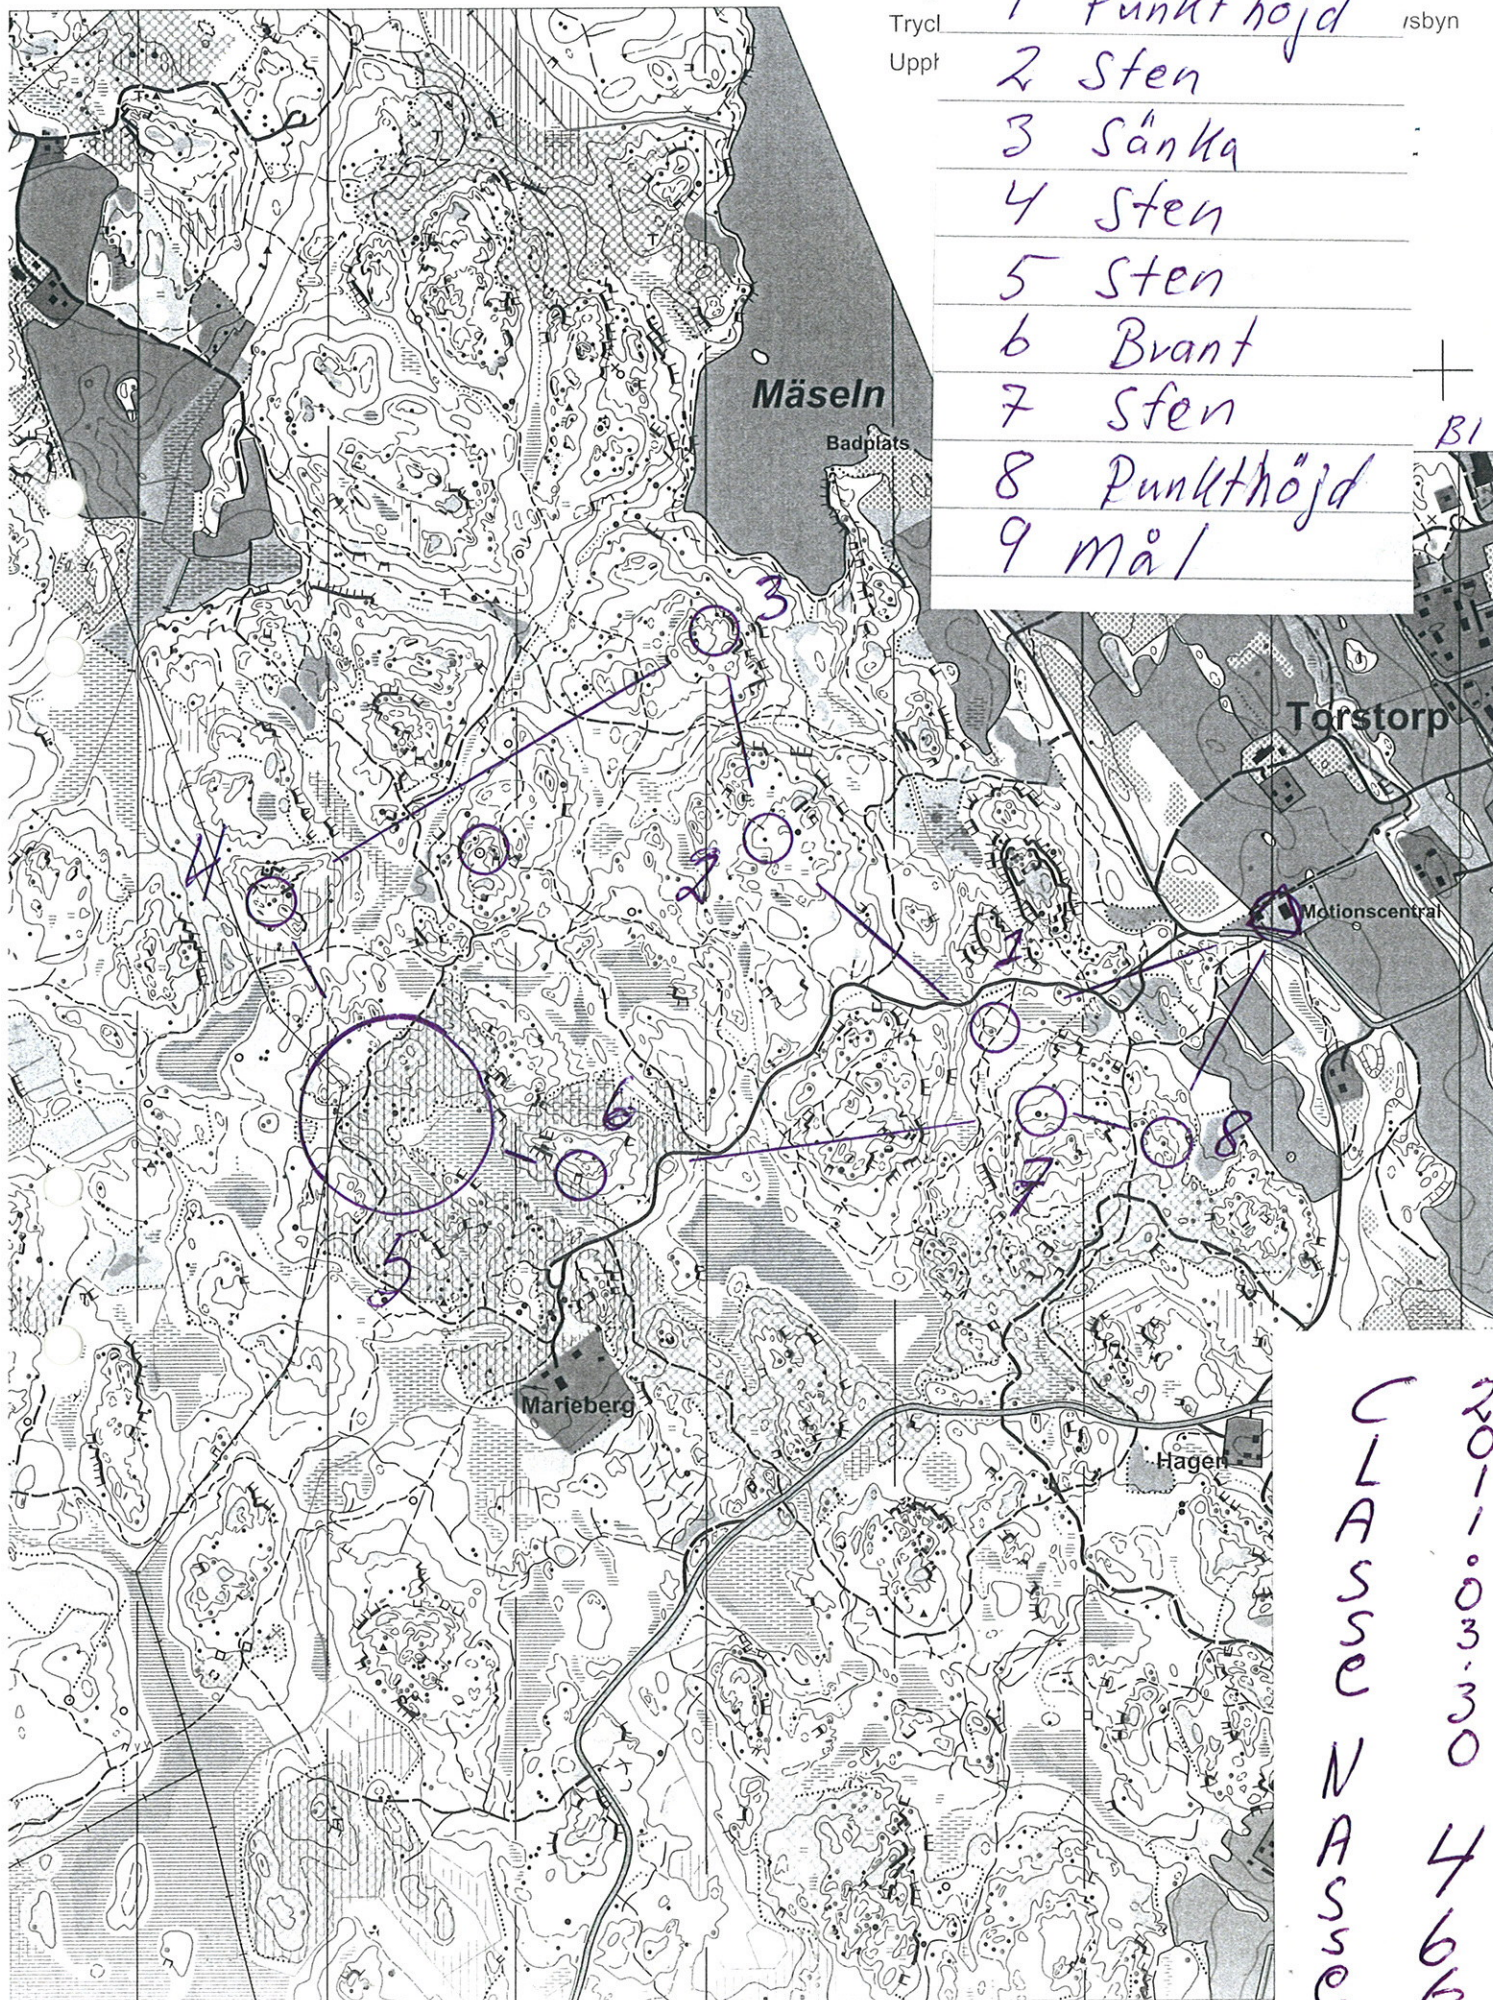

CLASSE	2010330
NASSE	466